



МОНТАЖНАЯ СХЕМА  
"АСТРА-75" самотечная

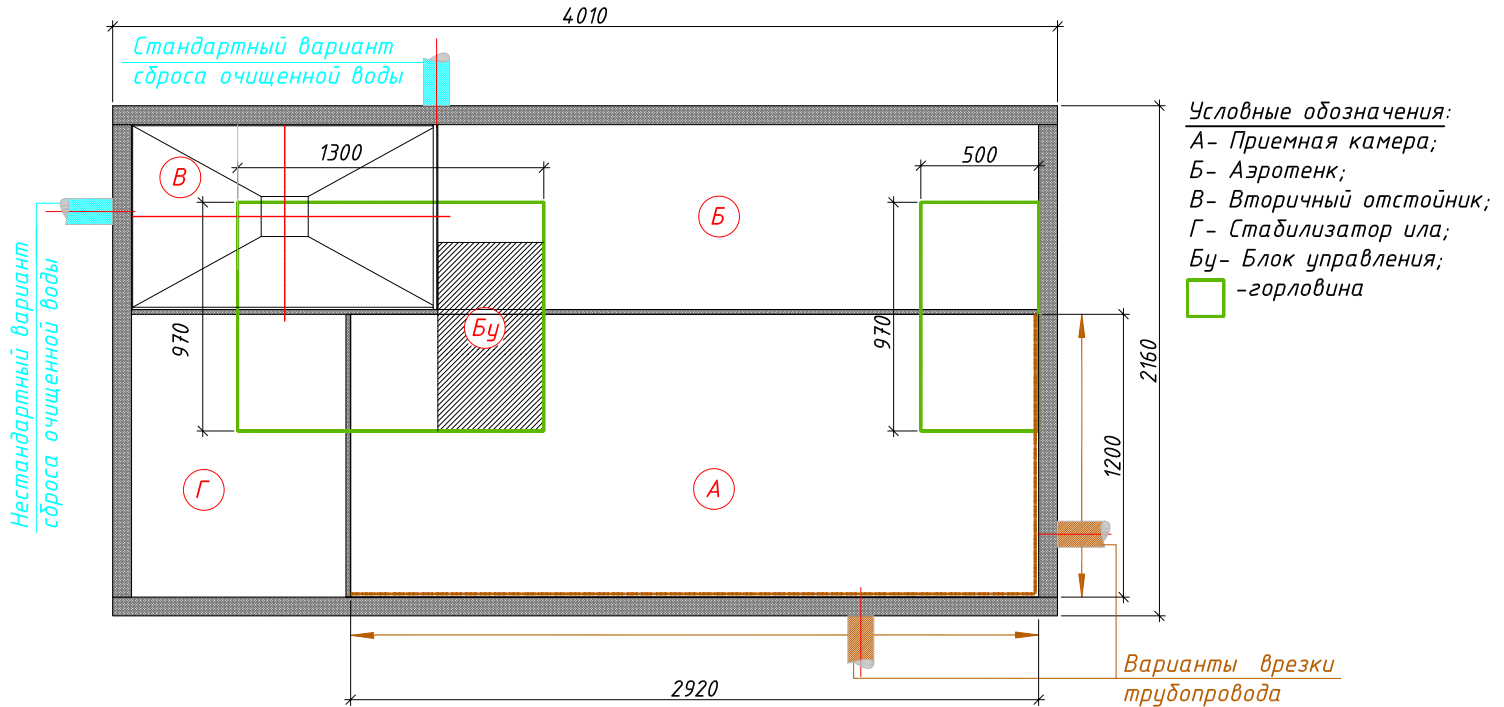

- ← Вход в очистную установку (допустимая глубина от уровня земли до низа трубы максимум  $-0.600$ )
- Выход из очистной установки (стандартная глубина от уровня земли до низа трубы  $-0.450$ )

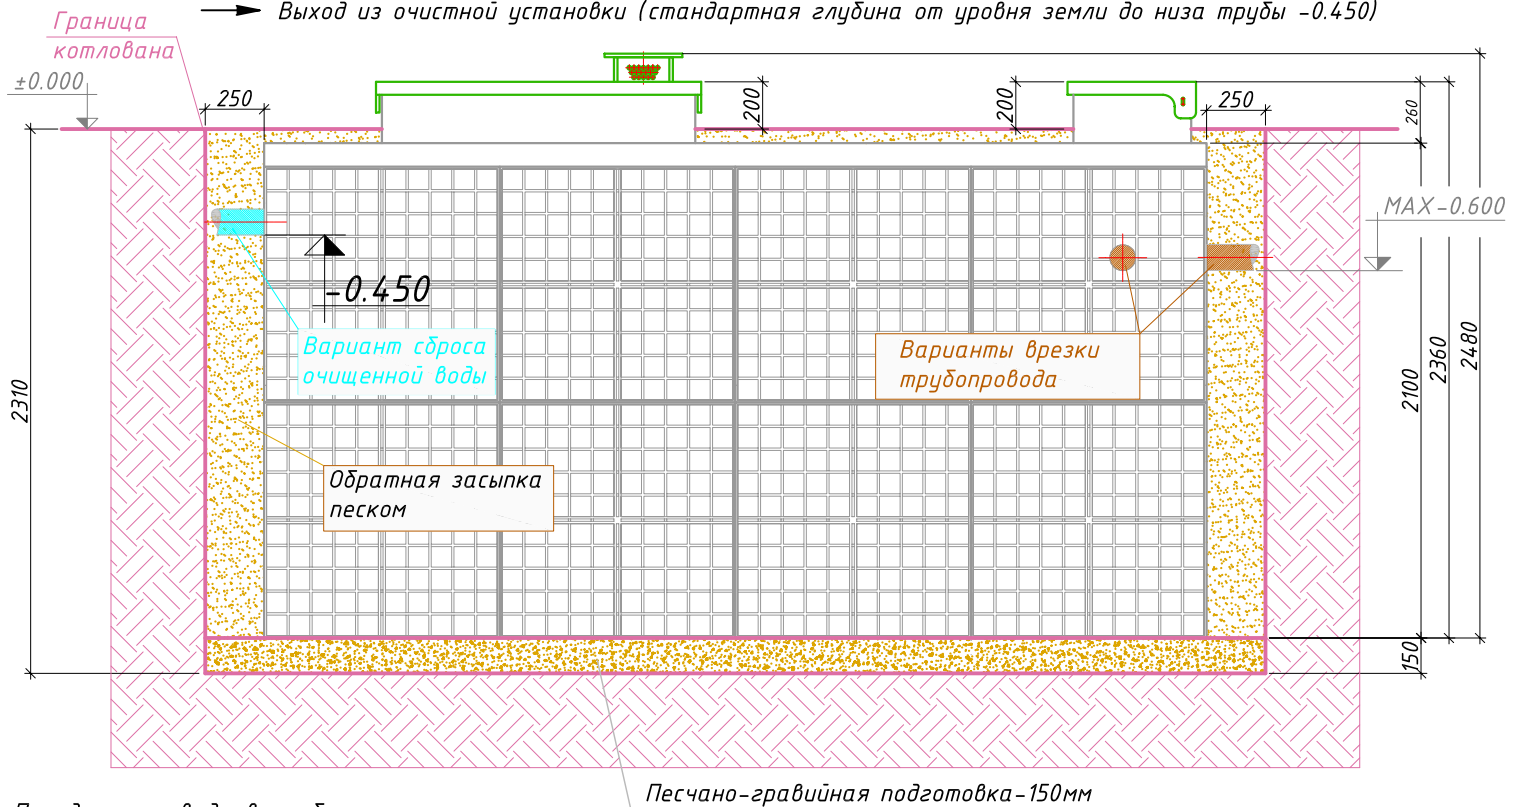

Порядок производства работ:

1. Отрывка котлована размерами  $4.51 \times 2.66 \times h=2.31$  м с уклоном грунта (уклон котлована зависит от типа грунтов) или опалубкой;
2. Засыпка и уплотнение песчано-гравийной подготовки толщиной 150 мм.;
3. Монтаж установки на уплотненную песчано-гравийную подготовку;
4. Врезка и присоединение трубопроводов к установке;
5. Установка утеплителя (необходимость, марка и толщина утеплителя зависят от климатических условий района строительства);
6. Обратная засыпка песком с одновременной заливкой водой до отметок, промаркированных на внутренней стенке очистной установки;
7. Окончательная планировка рельефа;
8. Запуск очистной установки в эксплуатацию.